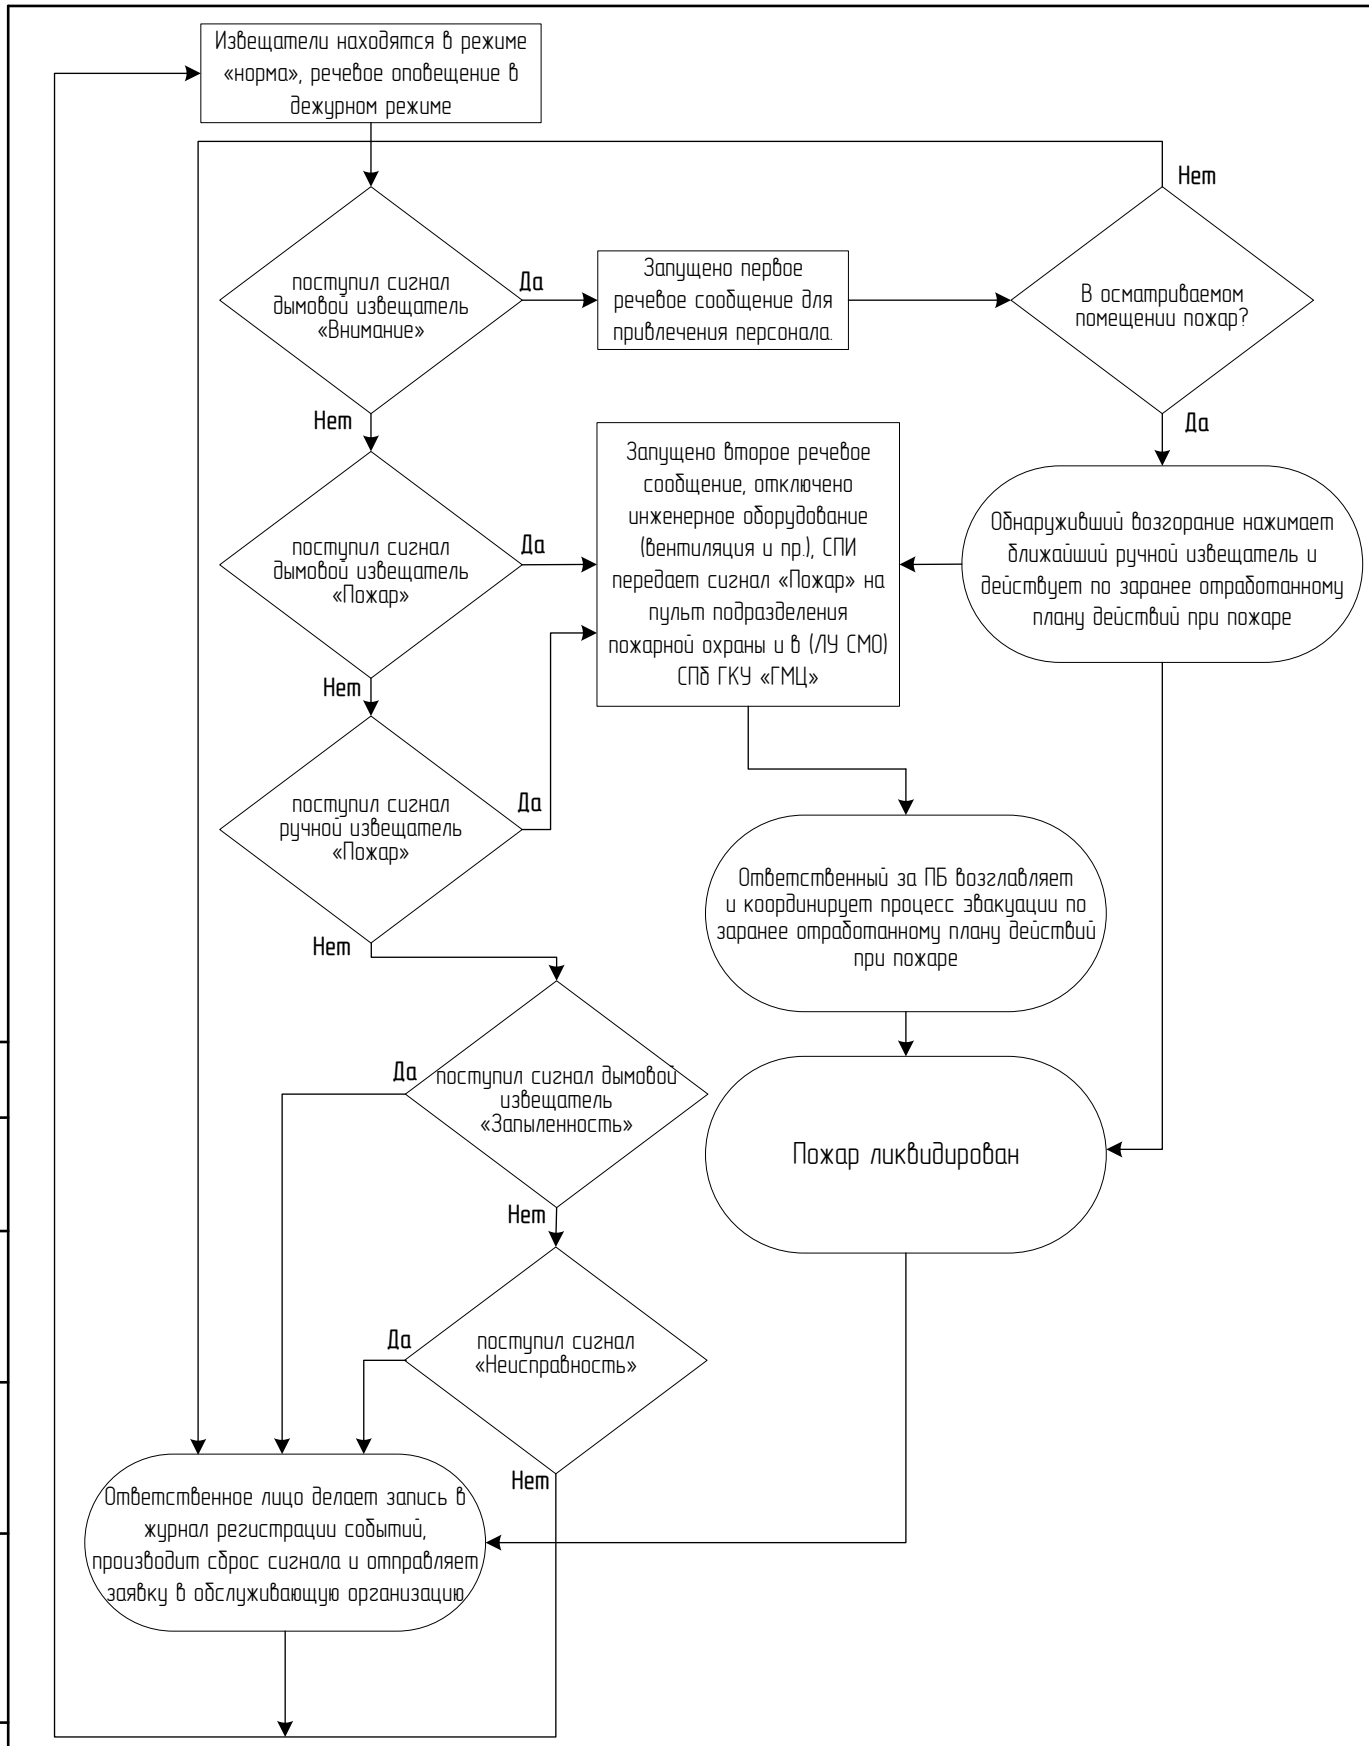

Согласовано

Взам. инв. №

Подп. и дата

Инв. № подл.

Изм.	Кол.уч.	Лист	№ док.	Подп.	Дата
ГИП		Иванов И.П.			10.2016
Проверил		Казак А.М.			10.2016
Исполнил		Иванов И.П.			10.2016

10.16-017.ПС

Стадия	Лист	Листов
Р	3	

Алгоритм работы систем.

☎(812) 922-63-14
office@pojproject-spb.ru
http://pojproject-spb.ru
ПожПроектСПб